


**Begane grond**  
*nieuwe situatie*


<b>Plattegronden</b>		projectnummer: <b>20190128</b>	
		MaxMello B.V. Zeestraat 14 1941 AP Beverwijk tel: 06-53866569	
Gemeente Beverwijk		Kadastraal	Perceelnummer 6264
datum: 28-01-2019	wijziging: a b	schaal: 1:150	formaat: A3
Project: Florastraat 1, Beverwijk	voorstel <input type="checkbox"/> voorlopig <input type="checkbox"/> definitief <input checked="" type="checkbox"/>	fase: DO	blad: 1.02

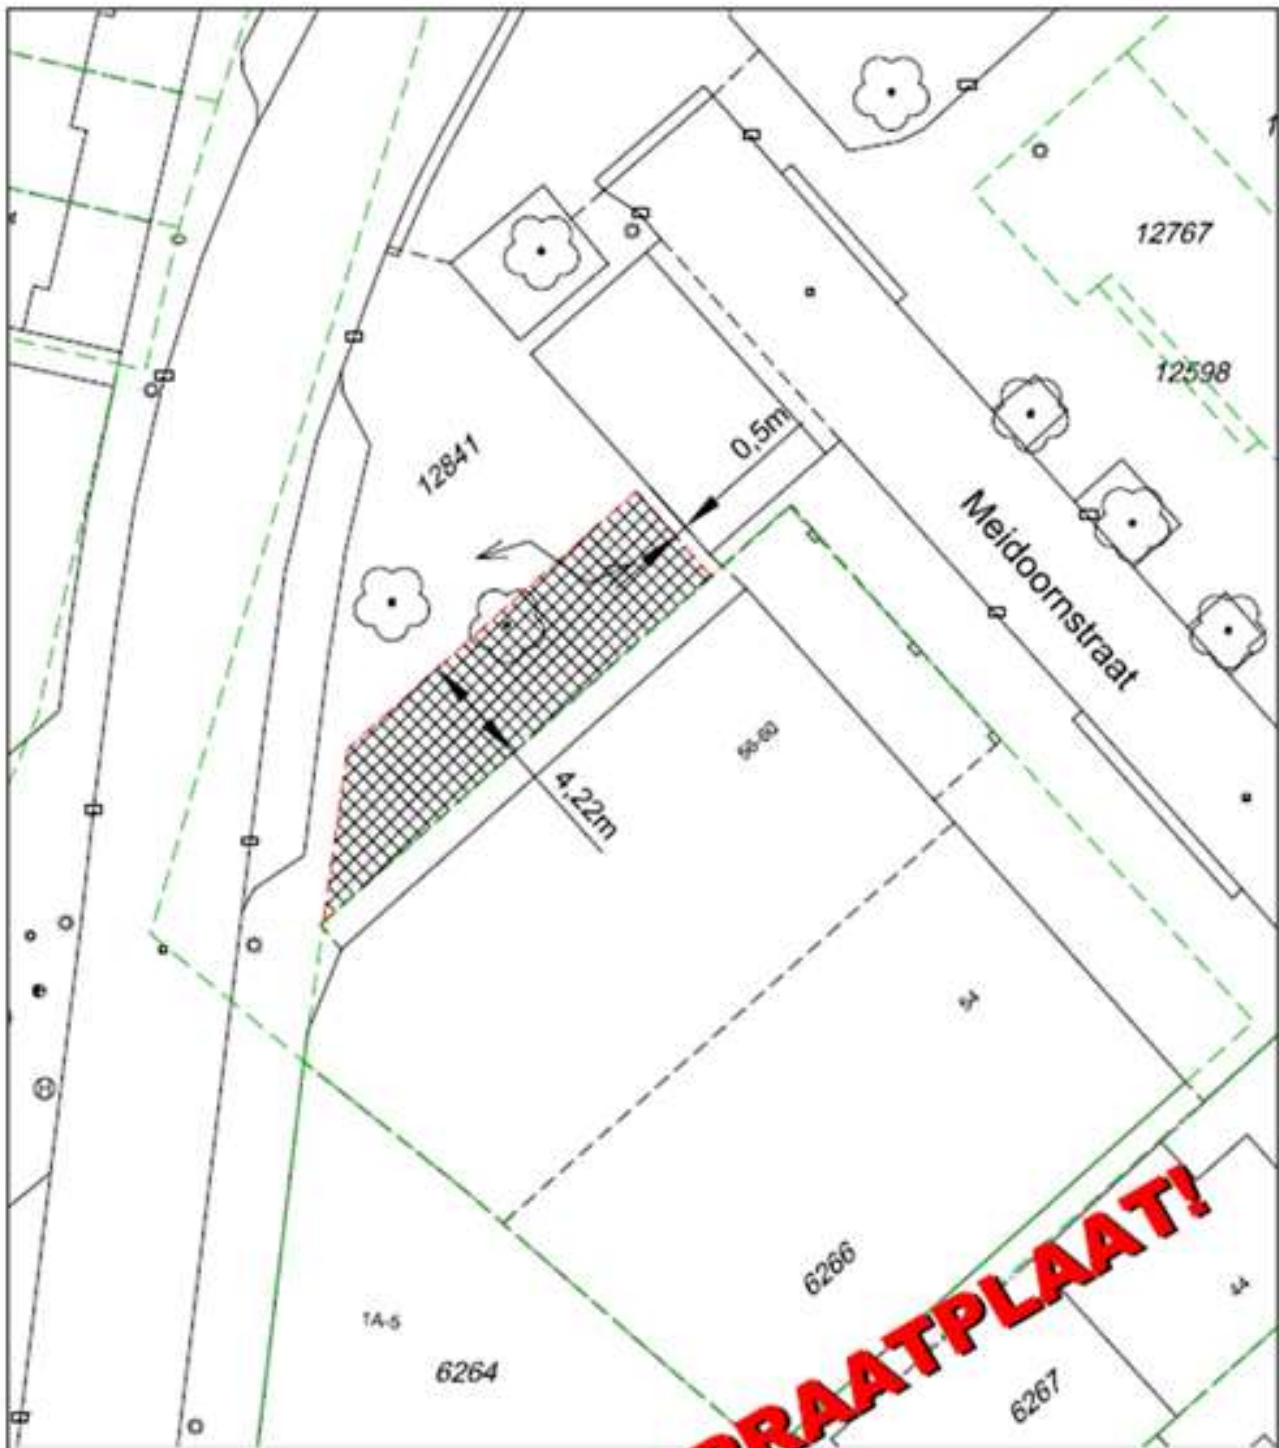

Gemeente Beverwijk verkoopt deel van:

-  kadastraal perceel: Wijk aan Zee en Duin, sectie B, nummer 12841, oppervlakte 71m<sup>2</sup>
-  kadastrale grens
-  kadastrale grens met status voorlopige geometrie

Aan deze tekening kunnen geen rechten worden ontleend.

	Grondoverkoop Meidoornstraat naast huisnr. 56		
	<b>AFDELING RUIMTE</b> <b>TEAM G.I.W.</b> <b>Geo Informatie Werken</b>	Get: A. Rietveld DD: 28-06-2019 Gez. Proj: DD:	Schaal 1 : 250 formaat A4 Bestandslocatie: D:\M\Grondoverdrachten\Projecten\Wijk aan Zee\Meidoornstraat 56