Schaal 1:10.000

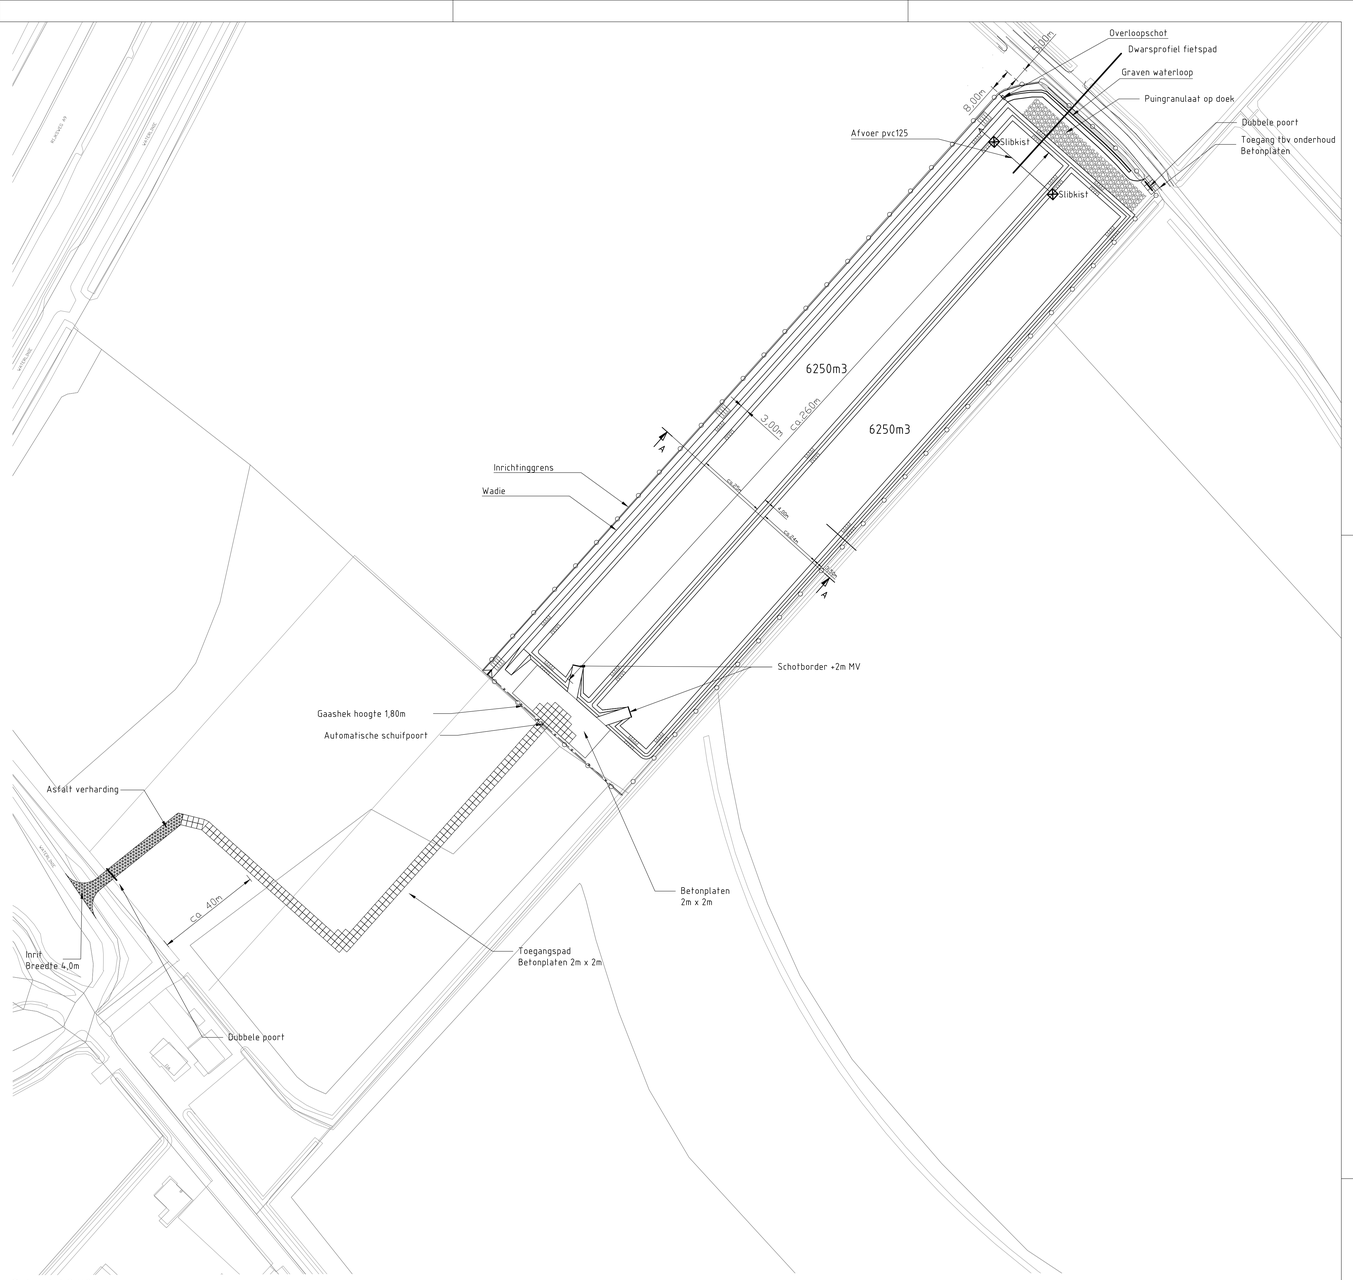

Schaal 1:2.500

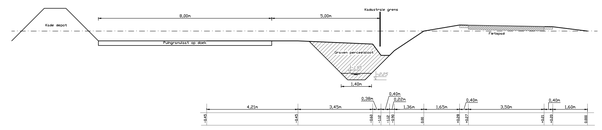

Dwarsprofiel fietspad schaal 1:100

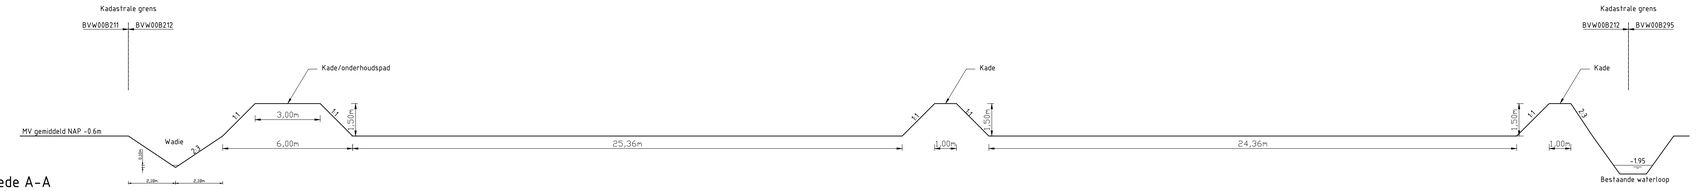

Schaal 1:100 Doorsnede A-A

DEFINITIEF

Deze tekening is eigendom van Hoogheemraadschap Hollands Noorderkwartier en wordt uitgeleend onder voorwaarde dat de gebruiker ervoor zorgt dat deze niet zal worden gereproduceerd, gekopieerd, uitgeleend of op enige andere wijze verspreid of gebruikt wordt voor enig ander doel dan voor welke deze ter beschikking is gesteld.

Slibkist	Overloopschot	Dwarsprofiel 1:100 en 1:1000 en	Asfalt verharding inrit verplaatst	Om kruising Geshonsportlaan	Verwijderen rioolstrook	gegraven	Omschrijving
TM	TM	TM	TM				Get.
							Gez.
28-07	20-5-15	30-4-15	4-2-15				Dat.
D	C	B	A				Wijz.

hoogheemraadschap
Hollands Noorderkwartier

N

Baggerdepot	Civiel	Schaal: 1: diverse
Depot Beverwijk (Waterlinie)	Getekend TM	30-09-14
Aanzicht en doorsnede	Revisie	
Locatie: Achter Noorderweg 11A	Gezien	
	IKC	
Ontwerp		Form. A0 / Reg. nr. 114409