


artikelnummer

bestemmingen


- 3 Woondoeleinden
- 4 Verkeer
- 5 Groen
- 6 Water
- 7 Waterstaatsdoeleinden (dubbelbestemming)
- 8 Archeologisch waardevol gebied (primaire dubbelbestemming)

aanduidingen

- topografische gegevens
- plangrens
- bestemmingsgrens
- bouwgrens
- geluidwerende voorziening
- profiel
- ontsluiting woongebied
- onderwijs
- meergezinswoningen
- locatie woonwagens

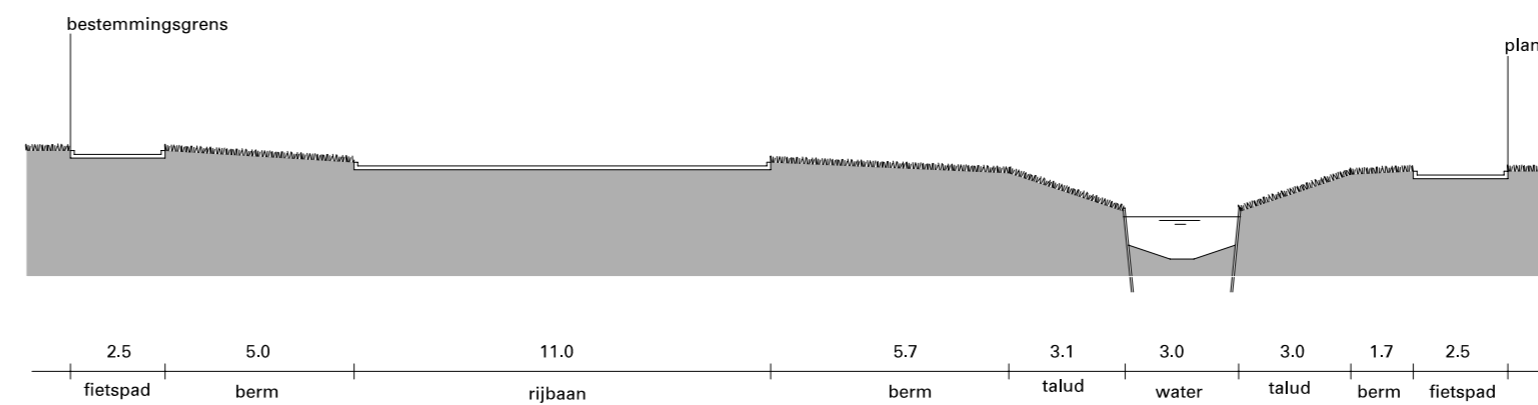

profiel A, 1:200

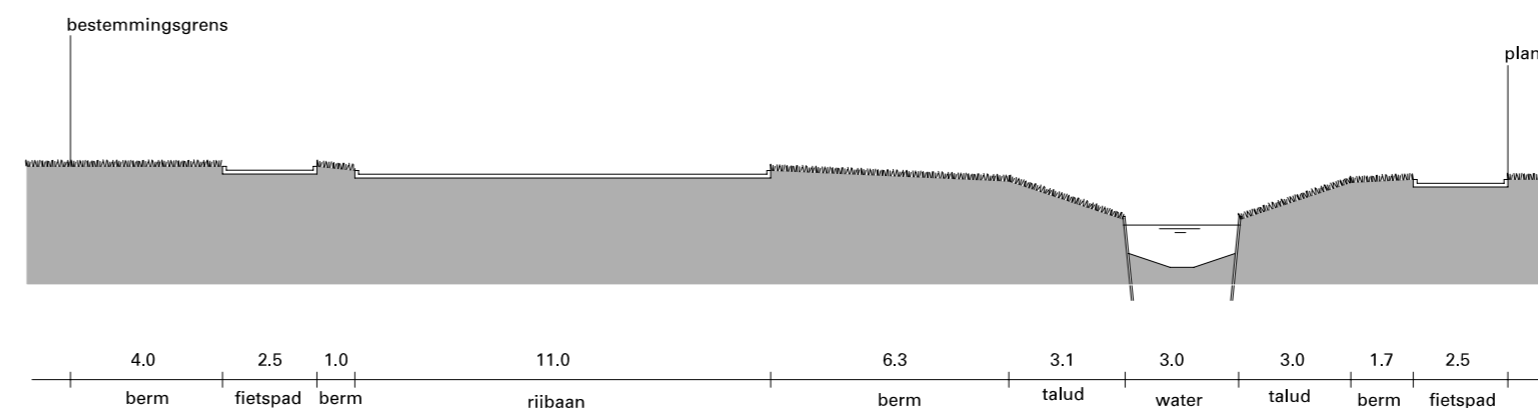

profiel B, 1:200

datum: september 2007	referte: Marcel van den Bosch	
schaal: 1:2000	formaat: A2	
projectnummer: 0375-02	onderdeel Plankaart	
tekeningnummer: 2841	werk Bestemmingsplan Broekpolder Zuidwest	
		opdrachtgever Gemeente Beverwijk
bureau voor ruimtelijke ordening en advies Utrechtseweg 29A, 3811 NA Amersfoort telefoon: 033 465 45 31 fax: 033 462 41 45		